



平面図

S=1:20

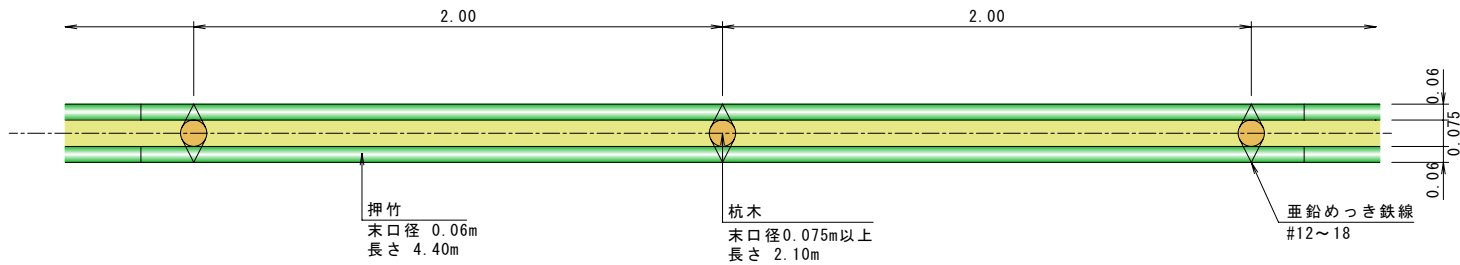

正面図

S=1:20

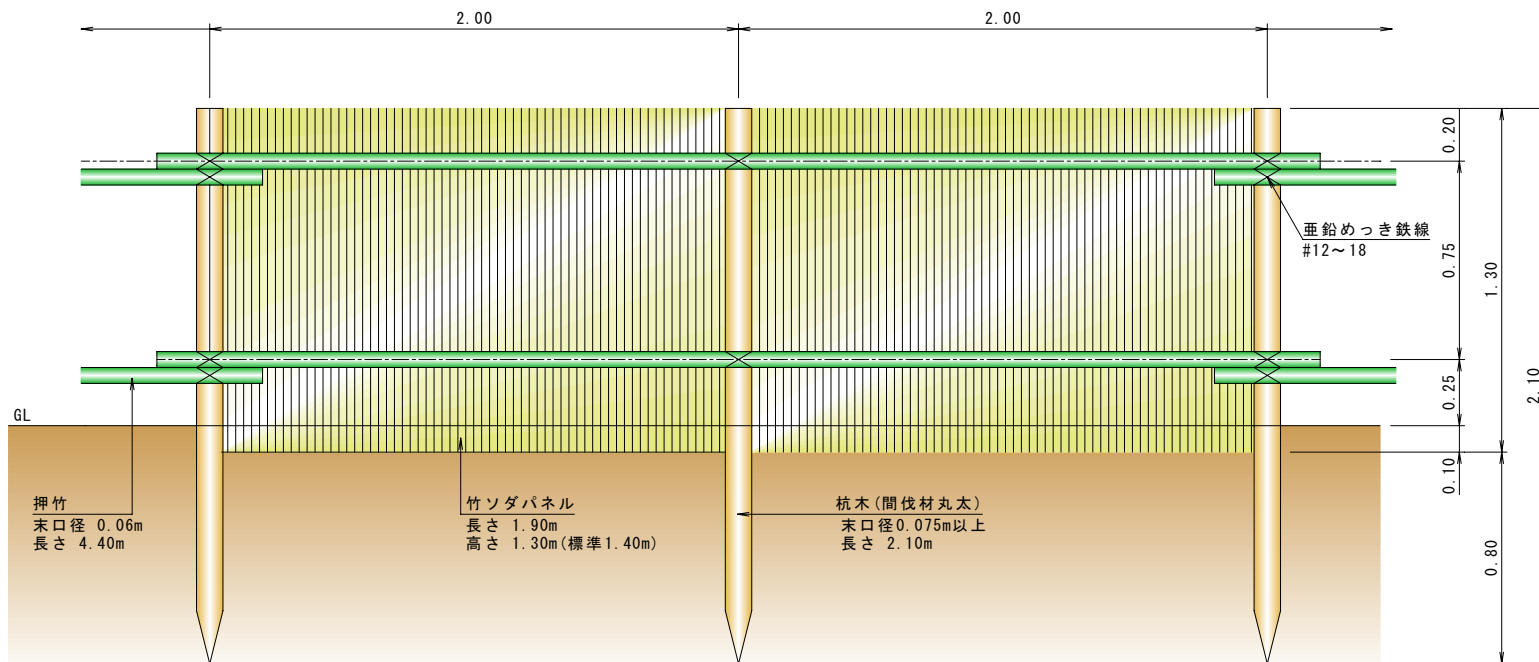

変更内容



竹資源有効活用プロジェクト  
株式会社 ソフトウェイ

製品名  
PLANING  
DRAWING

竹ソダパネル H=1400  
I. FUKUNAGA  
T. NAKAGAWA

SCALE  
DATE

S=1:20  
2005. 8. 25