



# 竹ソダロール承認図


φ100 L=2250

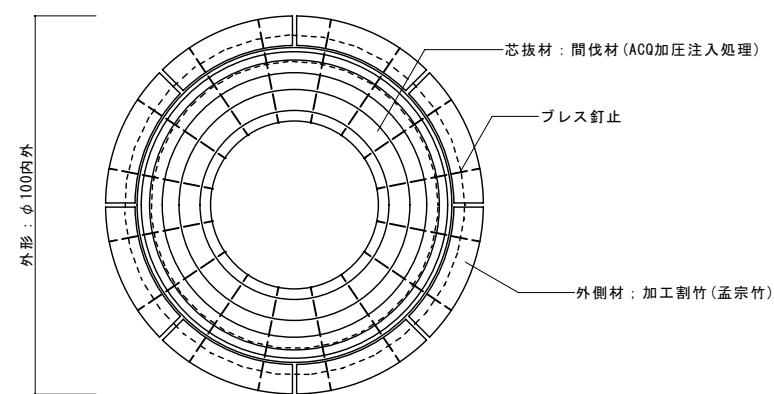

平面図 S=1:2

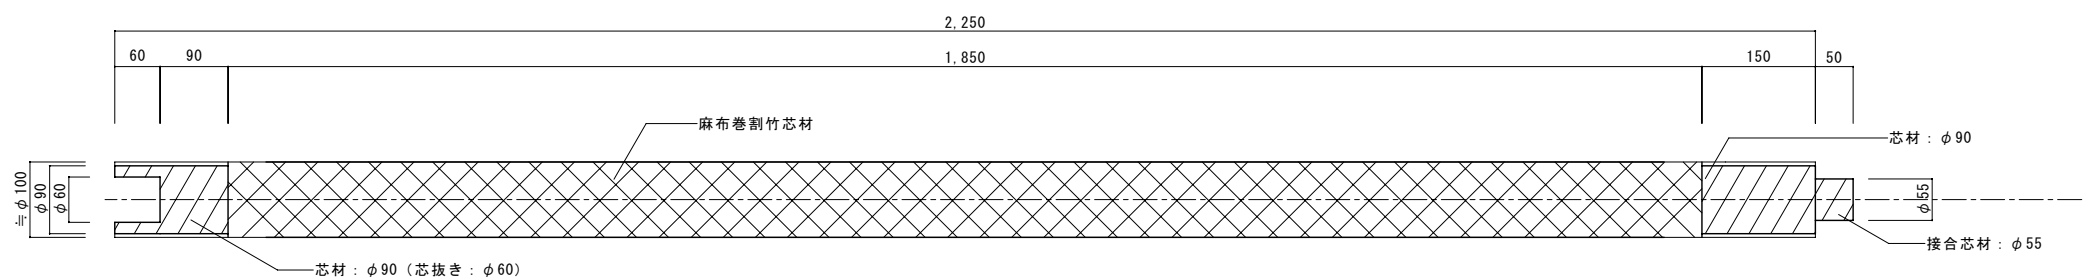

断面図 S=1:10

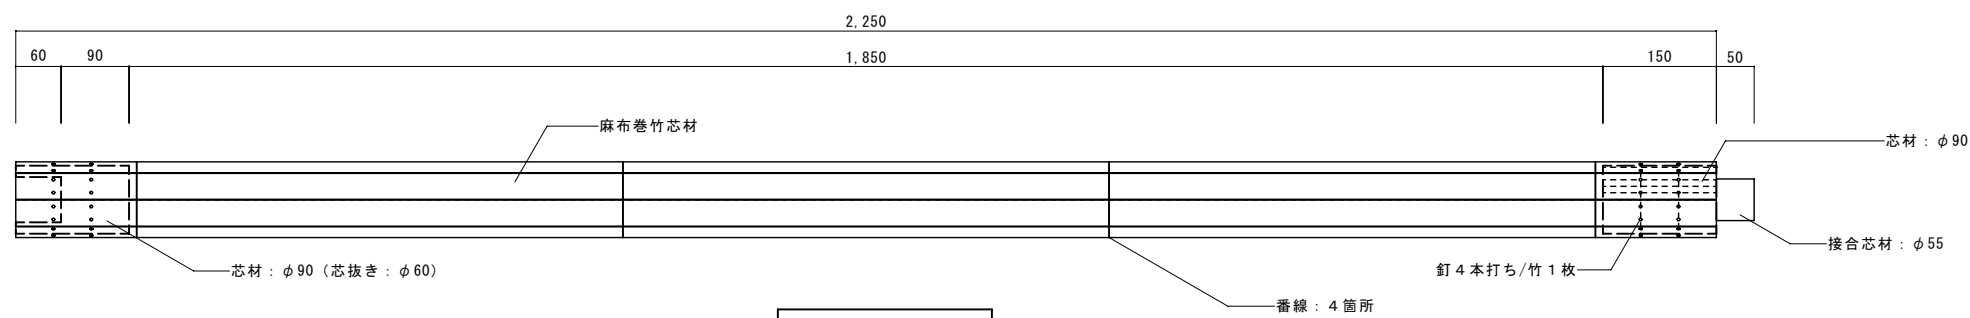

立面図 S=1:10

特記仕様	1 木材は杉一等材とする
	2 木材はACQ (マイルック) JAS規格K-3加圧注入処理を施す
	3 木口面は面取り加工を、木材表面はプレナー又はサンダー仕上げとする
	4 注入処理材はJAS認定工場処理したものとする
	5 表示寸法は標準寸法であり製作上の納まりにより変更する事があります

変更内容



竹資源有効活用プロジェクト  
株式会社 ソフトウェイ

製品名  
PLANING  
DRAWING

竹ソダロール 柵工用 φ100  
I. FUKUNAGA  
T. NAKAGAWA

SCALE  
DATE

S=1:10  
2006.12.21