



竹ソダロール(間伐材)

暗渠用φ110 S=1:5

断面図

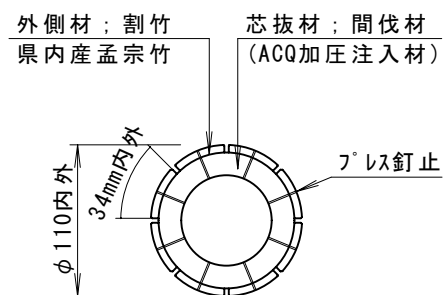

正面図

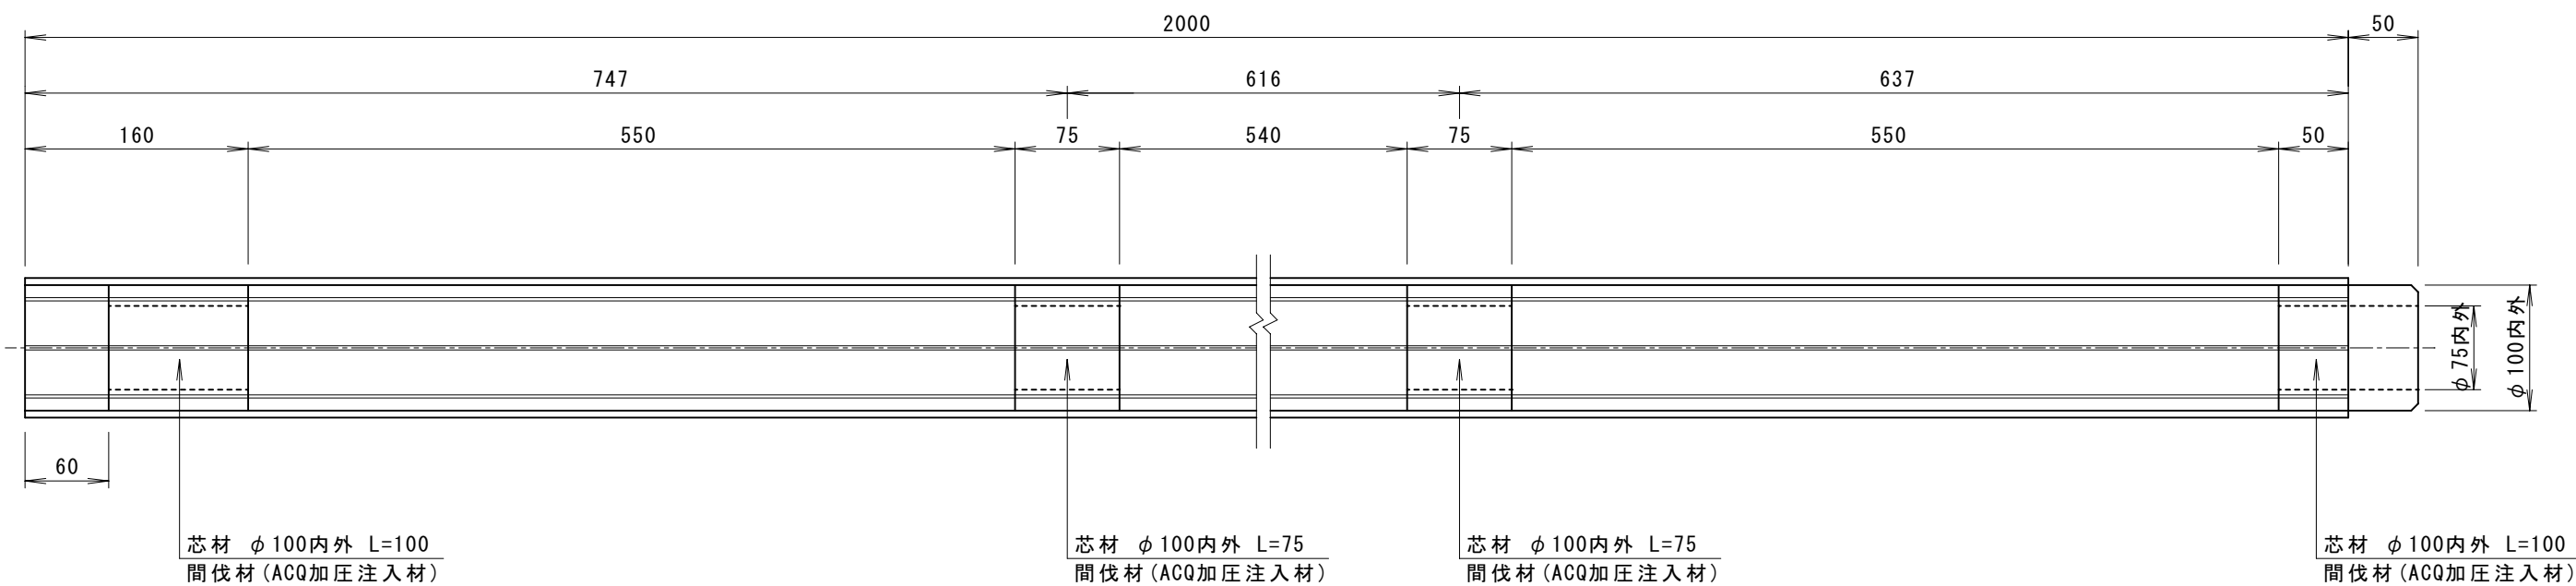

変更内容



竹資源有効活用プロジェクト
株式会社 ソフトウェイ

製品名
PLANING
DRAWING

竹ソダロール 暗渠用φ110
I. FUKUNAGA
T. NAKAGAWA

SCALE
DATE

S=1:5
2006. 5. 25