



# 竹ソダロール(間伐材)

柵工用φ150 S=1:5

断面図

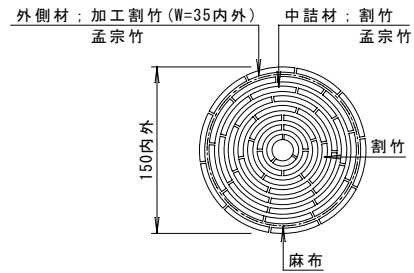

正面図

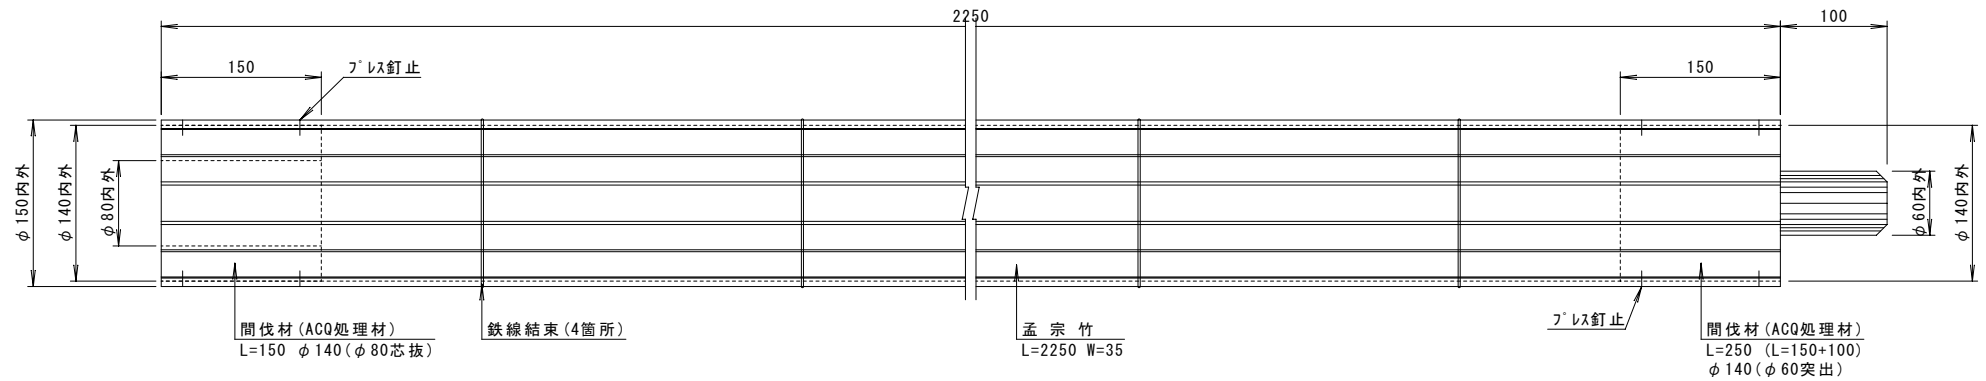

変更内容



竹資源有効活用プロジェクト  
株式会社 ソフトウェイ

製品名  
PLANING  
DRAWING

竹ソダロール 柵工用φ150  
I. FUKUNAGA  
T. NAKAGAWA

SCALE  
DATE

S=1:5  
2006.11.30